

- Gründurchdringung
- Wasserfläche
- Städtebaulicher Bezug
- Shared Space
- Zuwege
- ÖPNV mit Haltestelle

- Grünvernetzung
- Gebäude

M 1 : 500




GRUNDRISS EG M 1:200




GRUNDRISS 1.OG M 1:200

GRUNDRISS 2.OG M 1:200

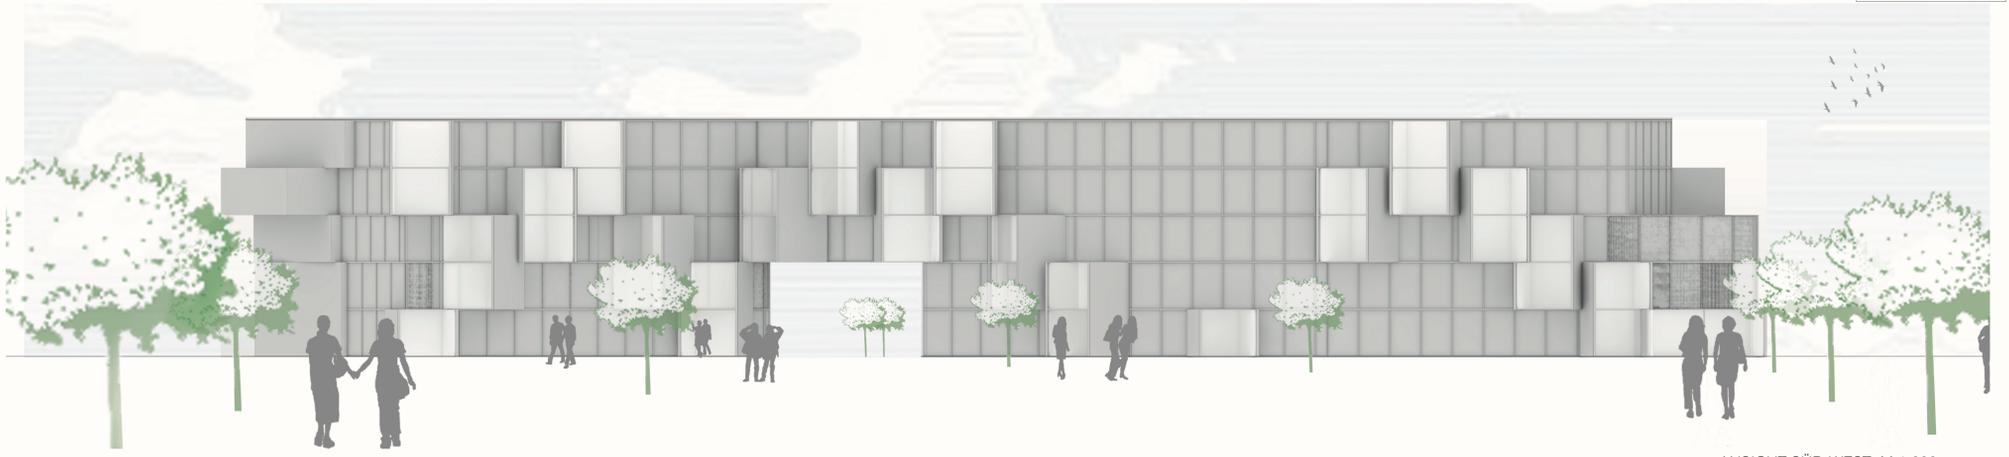

ANSICHT SÜD-WEST M 1:200

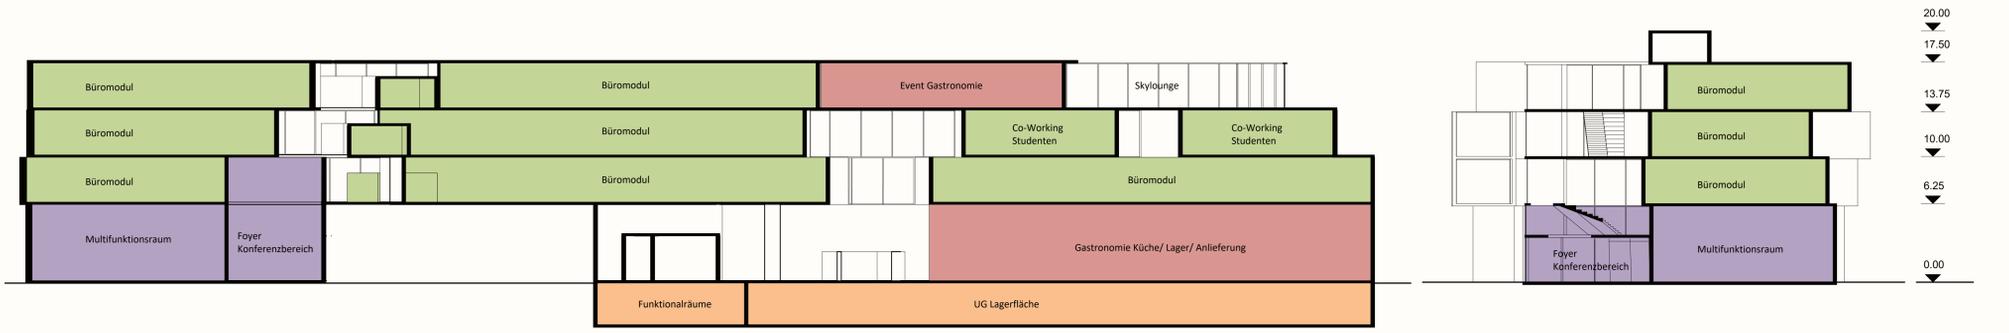


SCHNITT AA M 1:200


SCHNITT BB M 1:200

LEGENDE

- FB 1- Eingangsbereich
- FB 2- Arbeiten
- FB 3- Kommunizieren/Präsentieren
- FB 4- Aufenthaltsräume
- FB 5- Funktionalräume
- Erschliessung
- Aufzug
- Grünflächen

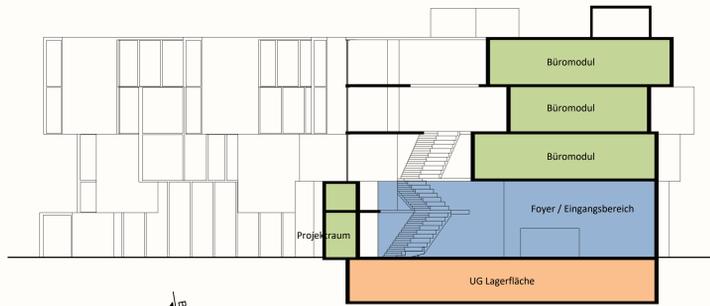

SCHNITT CC M 1:200

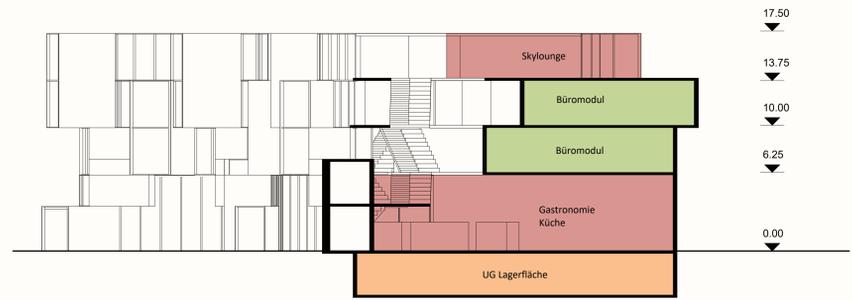

SCHNITT DD M 1:200



GRUNDRISS 3.0G M 1:200

GRUNDRISS DG M 1:200

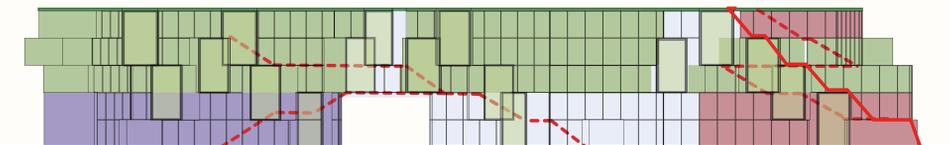


DIAGRAMM: ERSCHLISSUNG

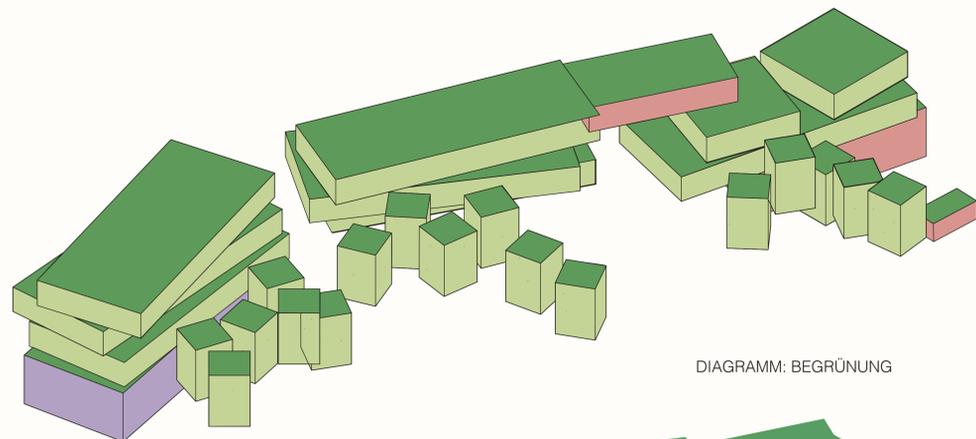


DIAGRAMM: BEGRÜNUNG

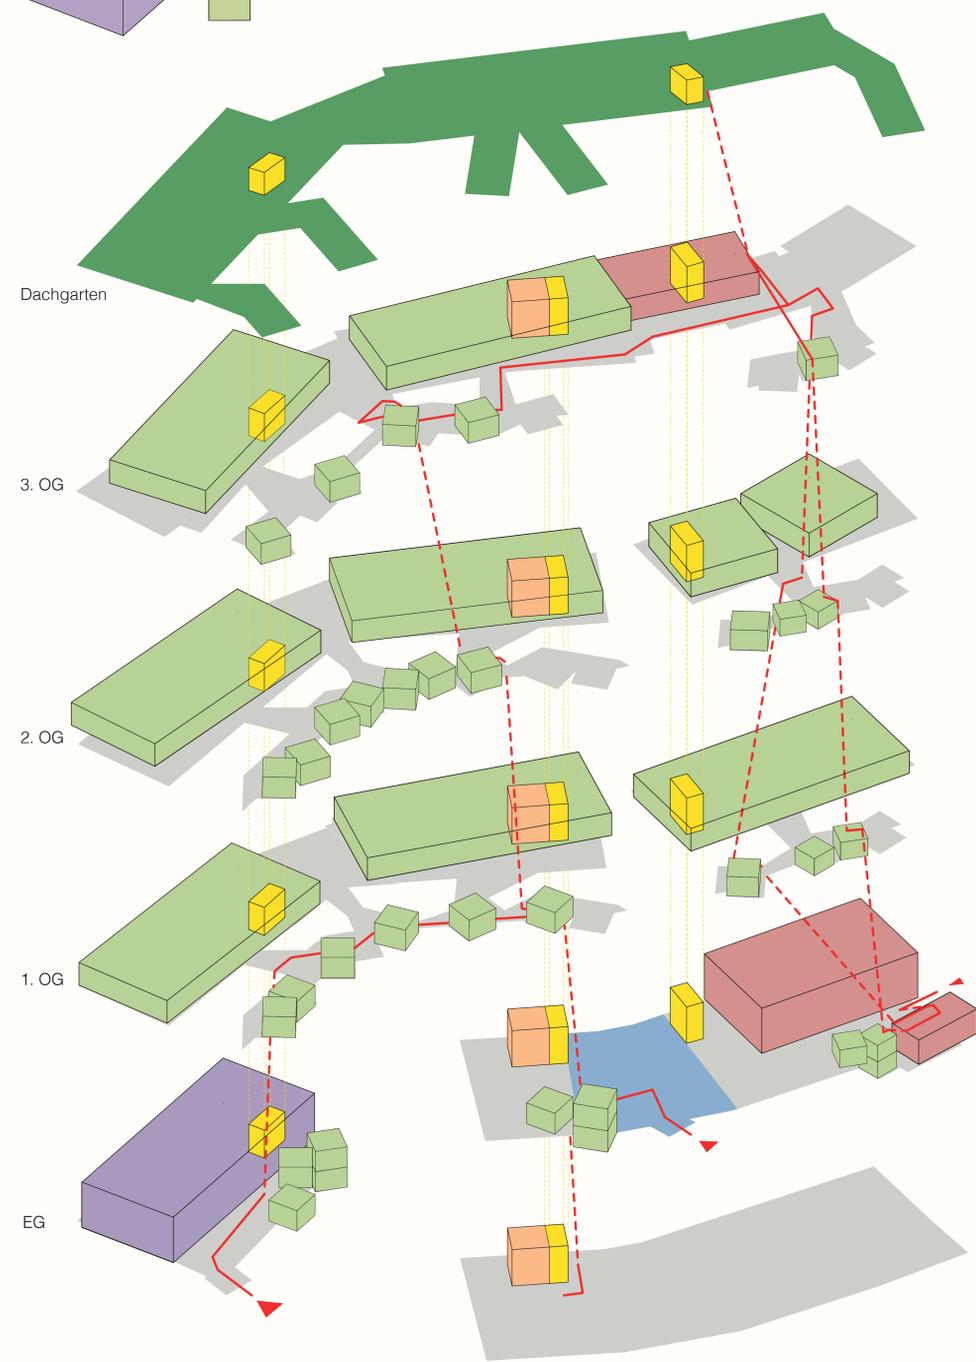


DIAGRAMM: ZONIERUNG



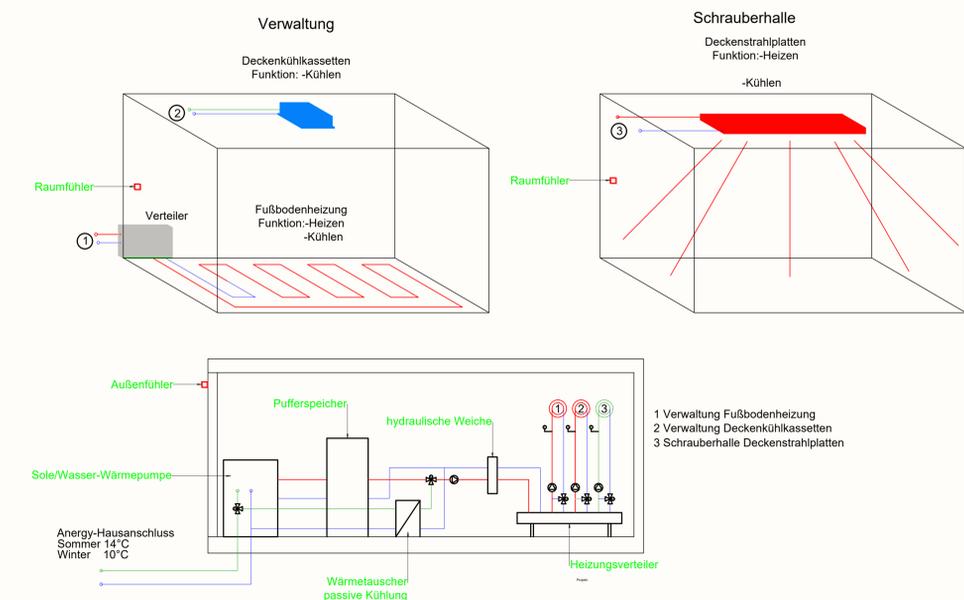


DIAGRAMM: HAUSTECHNIK

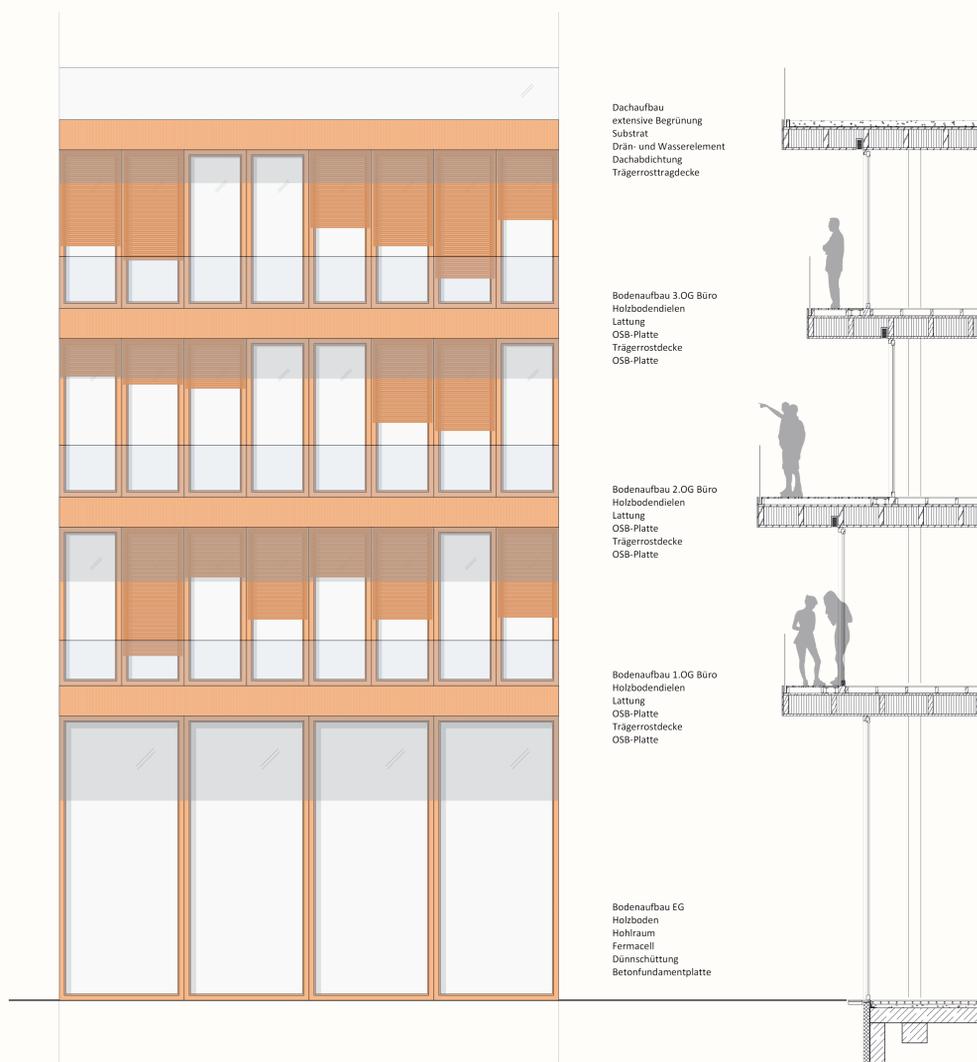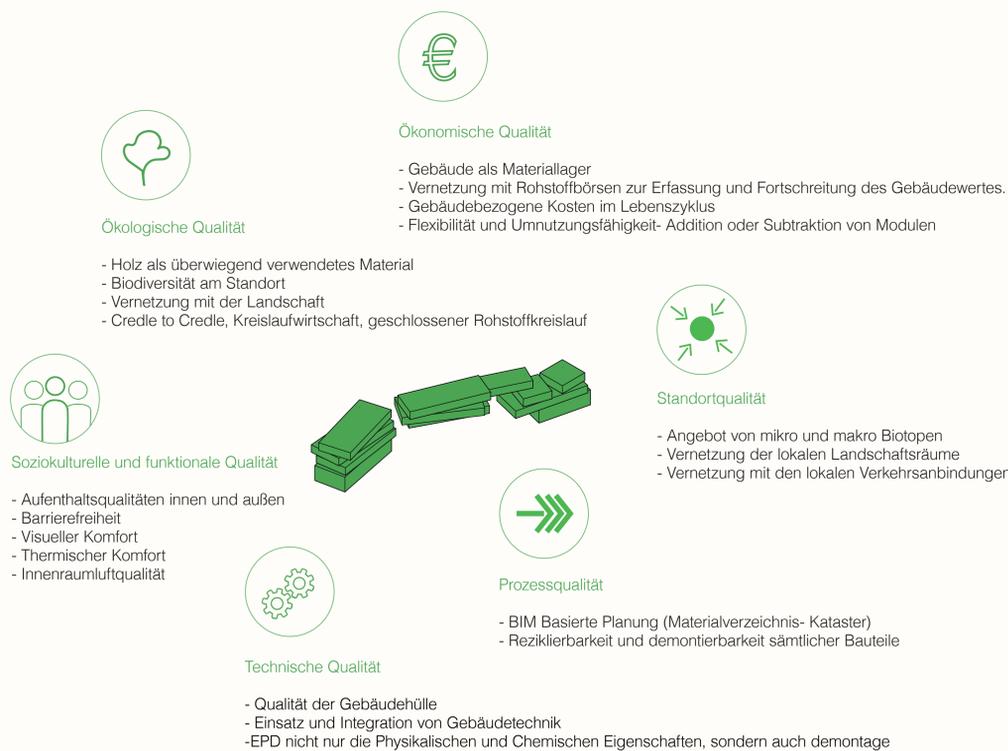

FASSADENSCHNITT M 1:50